


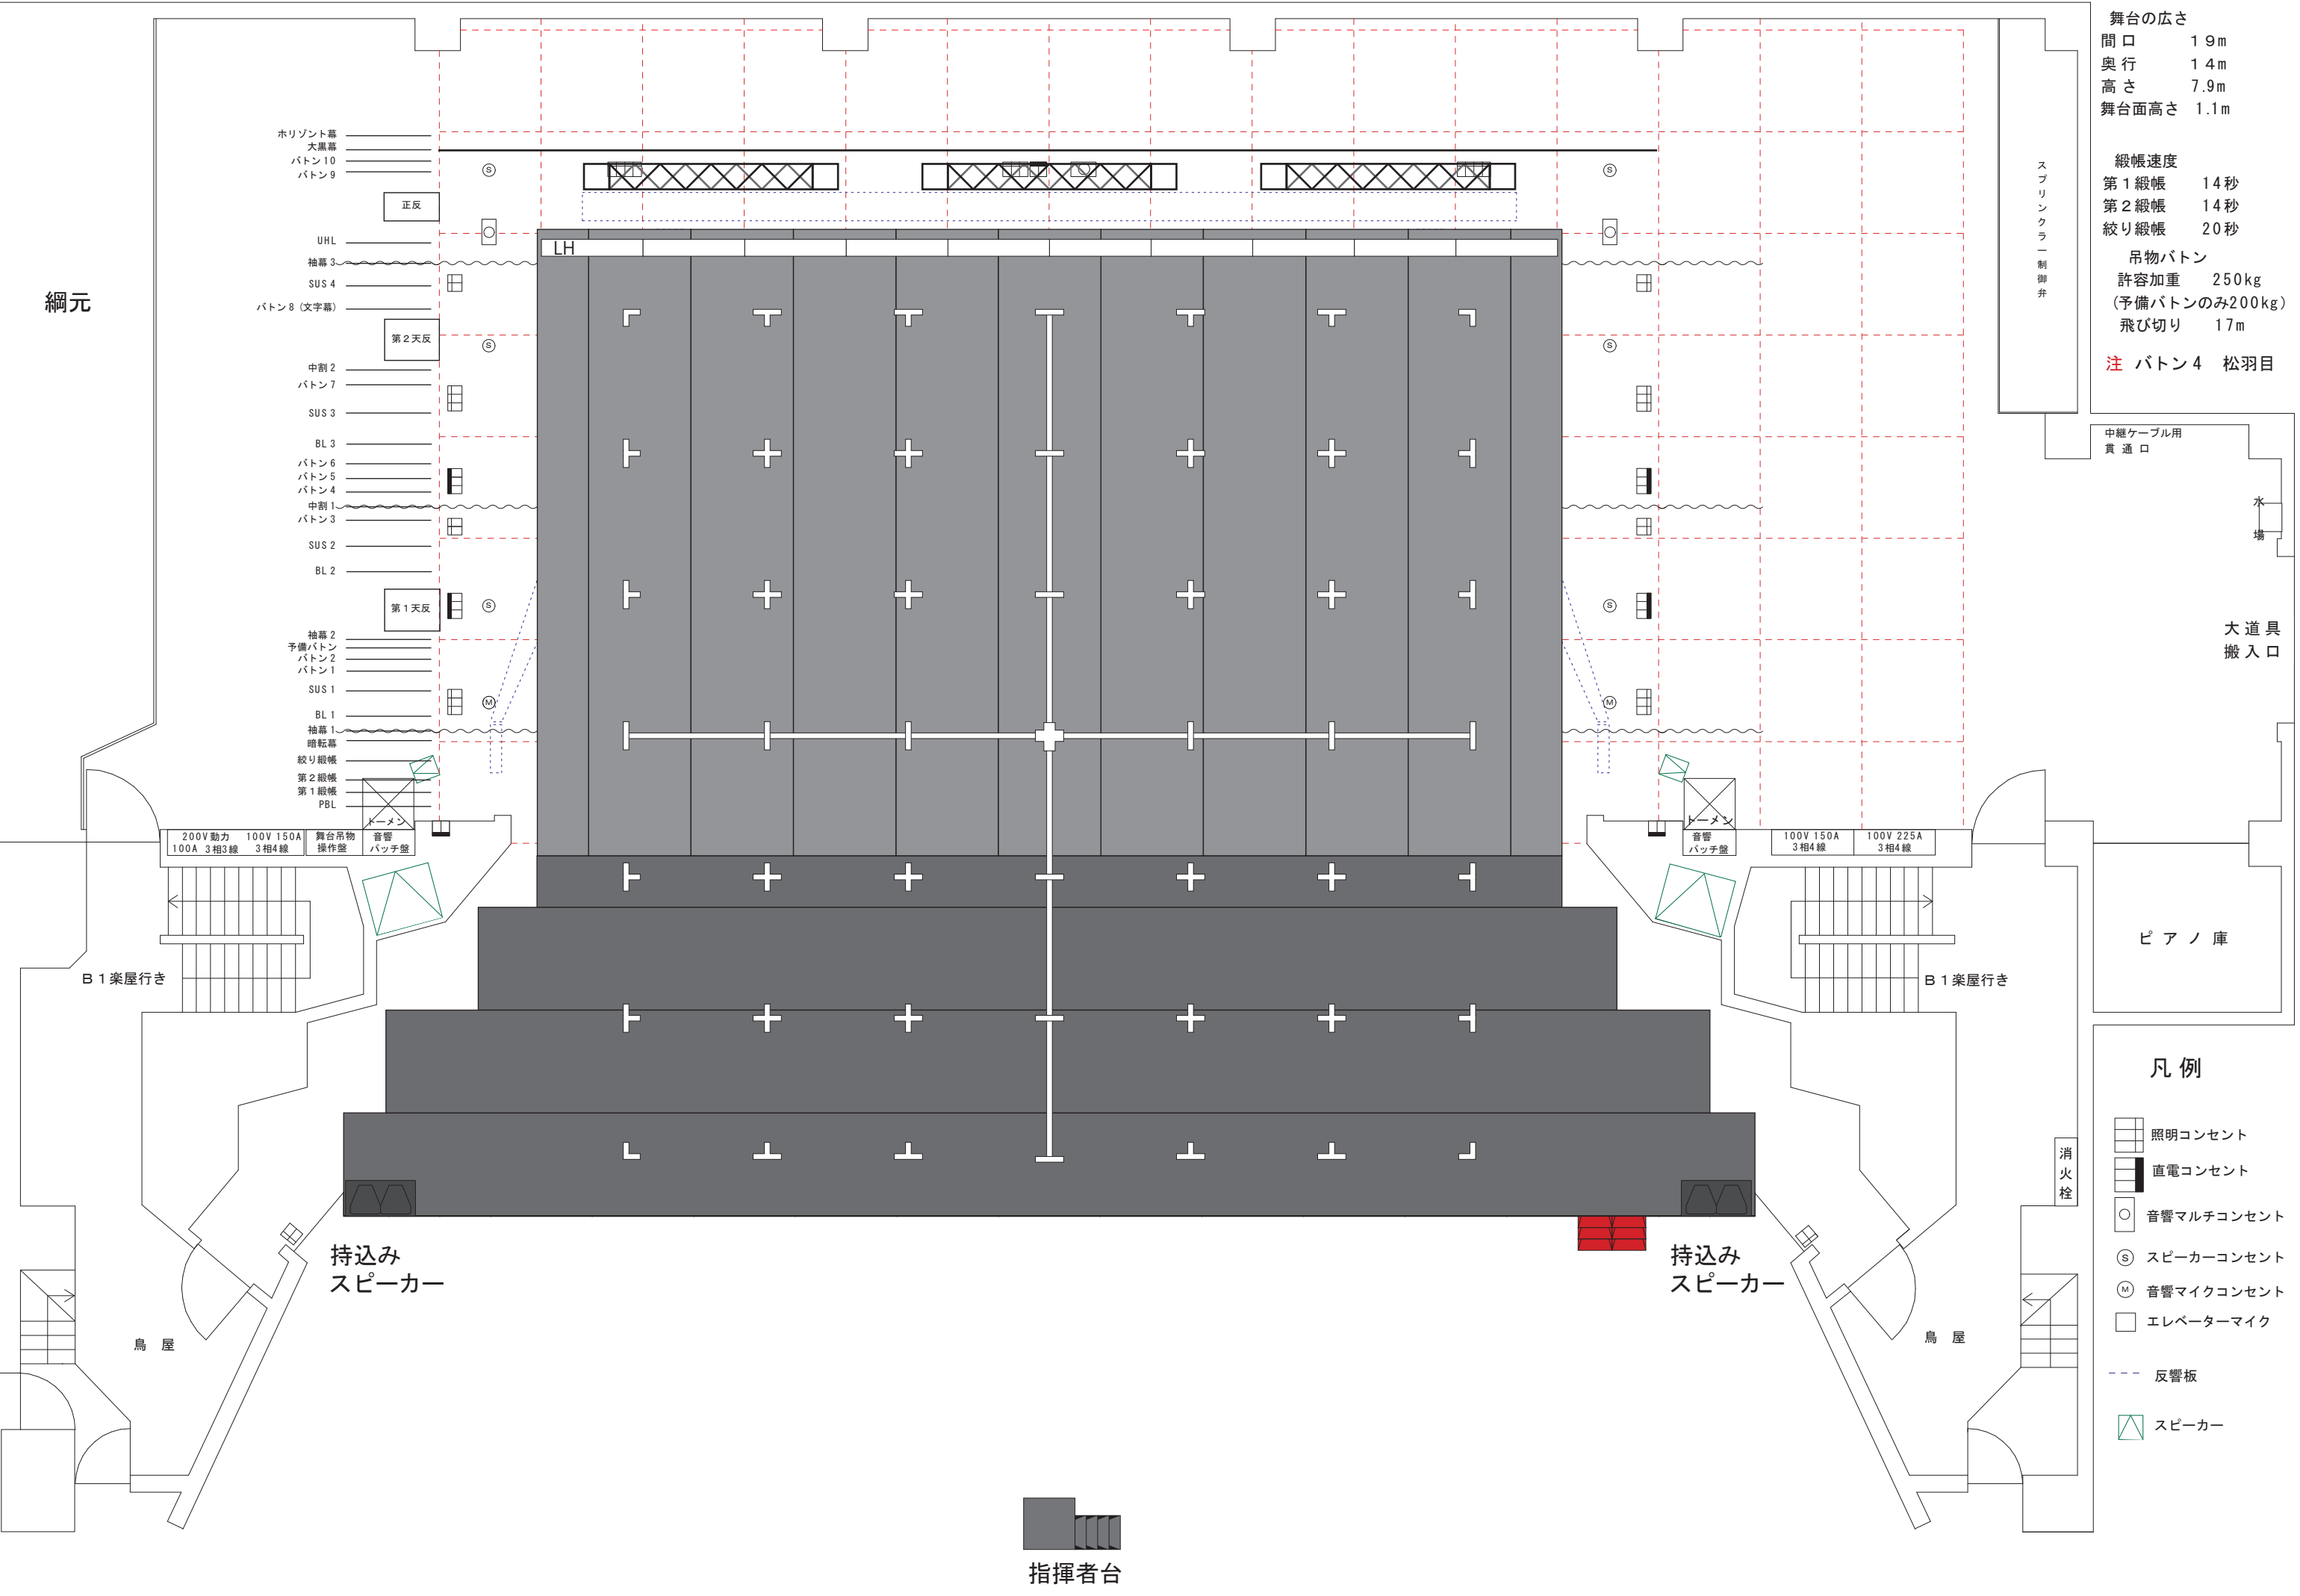

舞台の広さ
間口 19m
奥行 14m
高さ 7.9m
舞台面高さ 1.1m

綴帳速度
第1綴帳 14秒
第2綴帳 14秒
絞り綴帳 20秒

吊物バトン
許容加重 250kg
(予備バトンのみ200kg)
飛び切り 17m

注 バトン4 松羽目

中継ケーブル用
貫通口

水場

大道具
搬入口

ピアノ庫

凡例

- 照明コンセント
- 直電コンセント
- 音響マルチコンセント
- スピーカーコンセント
- 音響マイクコンセント
- エレベーターマイク
- 反響板
- スピーカー

消火栓

鳥屋

持込み
スピーカー

持込み
スピーカー

指揮者台

網元

B1楽屋行き

B1楽屋行き

鳥屋

水平線幕
大風幕
バトン10
バトン9

正反

UHL

袖幕3

SUS4

バトン8 (文字幕)

第2天反

中割2

バトン7

SUS3

BL3

バトン6

バトン5

バトン4

中割1

バトン3

SUS2

BL2

第1天反

袖幕2

予備バトン

バトン2

バトン1

SUS1

BL1

袖幕1

暗転幕

絞り綴帳

第2綴帳

第1綴帳

PBL

バーメン

200V動力
100A 3相3線

100V 150A
3相4線

舞台吊物
操作盤

音響
パッチ盤

音響
パッチ盤

100V 150A
3相4線

100V 225A
3相4線